


DVŮR KRÁLOVÉ NAD LABEM
REZIDENCE SEIFERTOVA - 36 DRUŽSTEVNÍCH BYTOVÝCH
JEDNOTEK
SO-05 VENKOVNÍ ÚPRAVY
D.1.5 KOMUNIKACE A ZPEVNĚNÉ PLOCHY

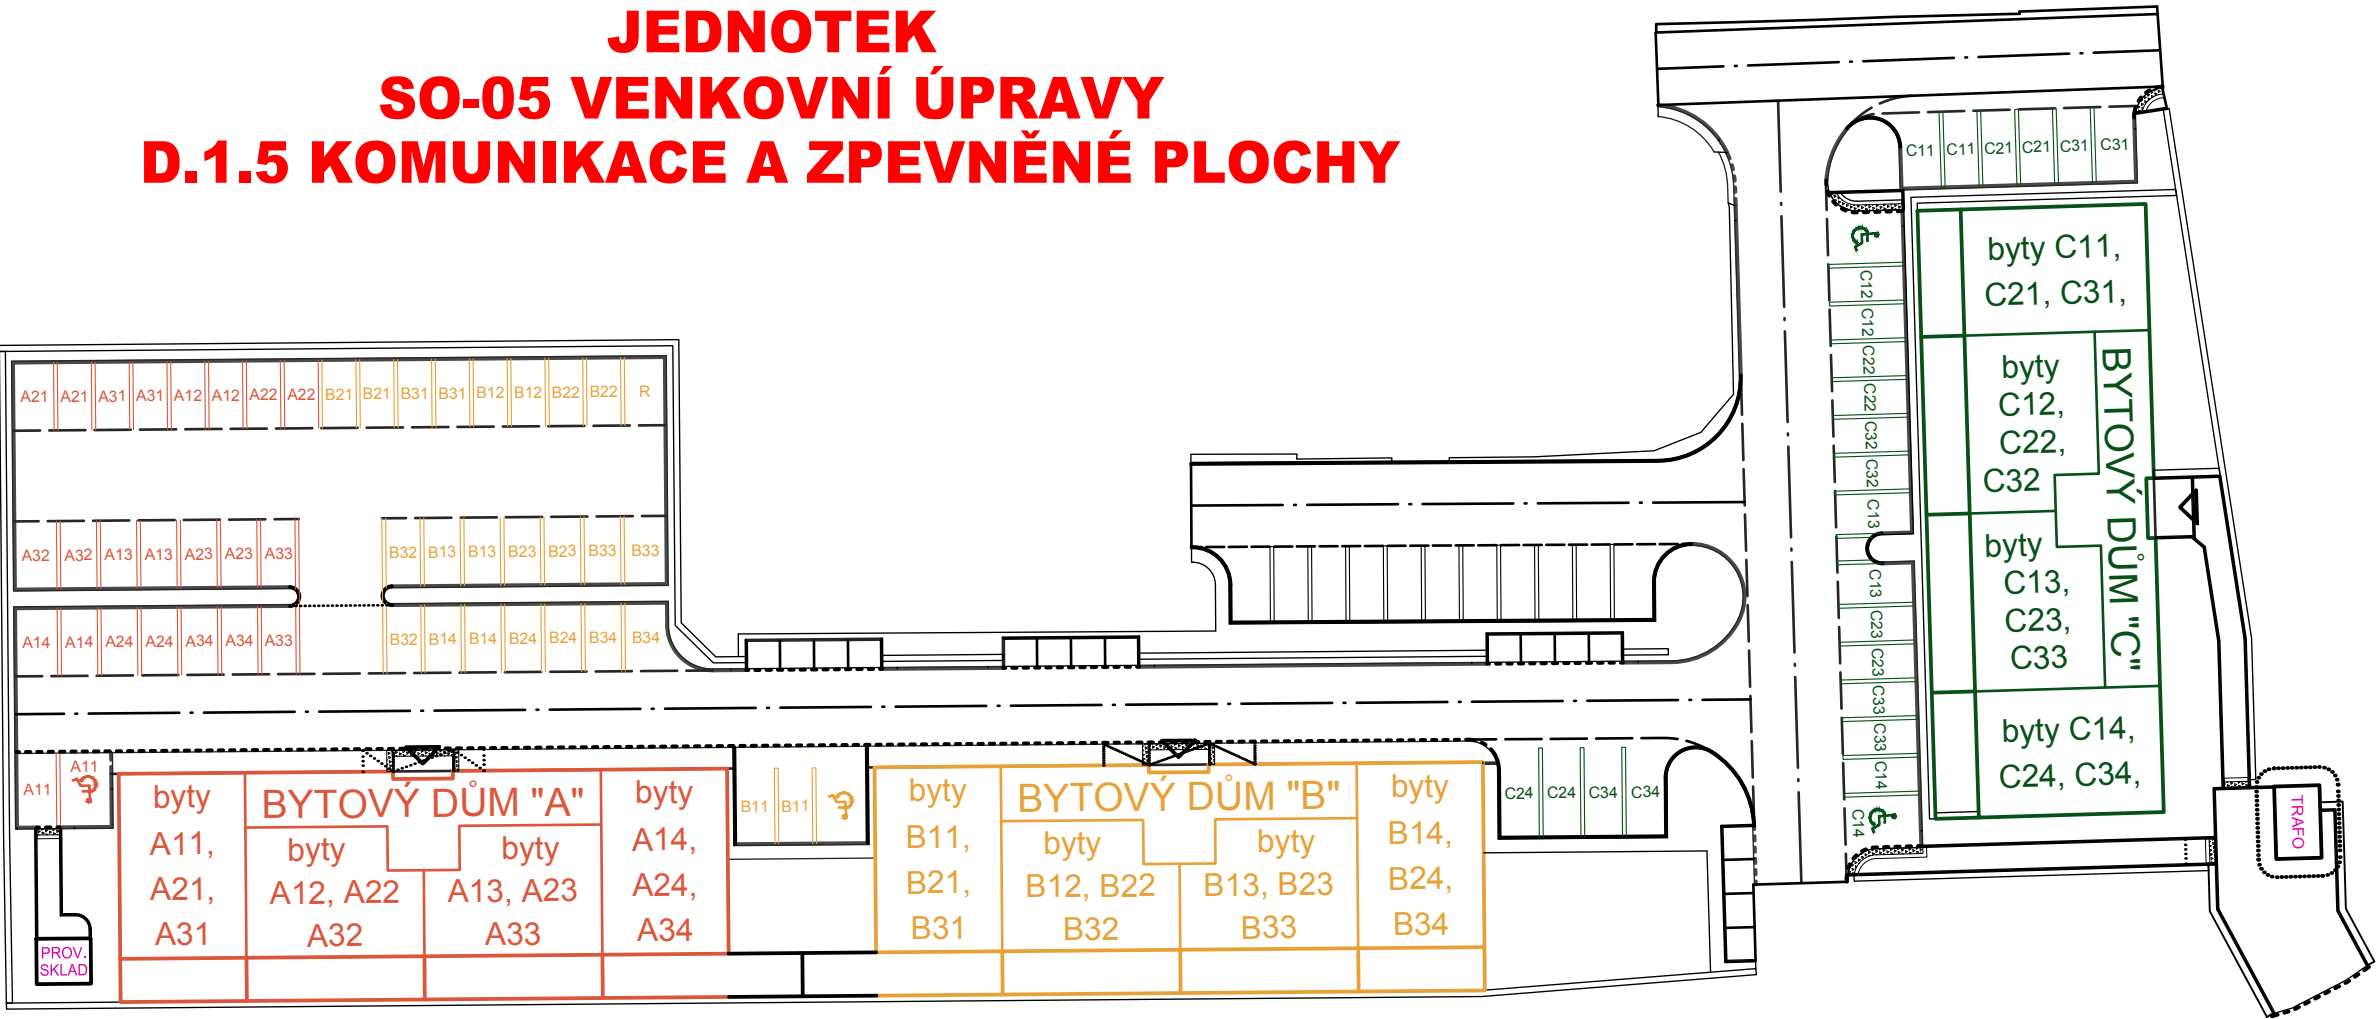

LEGENDA ČÍSLOVÁNÍ BYTŮ:

byt **A 1 1**

číslo bytu na podlaží BD ("1", "2", "3" nebo "4")

podlaží bytového domu ("1", "2" nebo "3")

písmeno bytového domu ("A", "B" nebo "C")

LEGENDA PARKOVACÍCH MÍST:

A11 - 2 parkovací místa pro každou bytovou jednotku

- parkovací místo pro imobilní

R - rezervní parkovací místo

Č. změny	Popis/důvod změny	Datum	Provedl

Zodp. projektant	Vypracoval	Č. zakázky	DiK Janák, s.r.o. Dopravně inženýrská kancelář nábřeží Václava Havla 207 TRUTNOV
Ing. S. Janák	Bc. P. Syrovátka	24010	
Místo	Kraj	Datum	
Dvůr Králové n. L.	Královéhradecký	08.2026	
Investor	Okresní stavební bytové družstvo, Kamenická 1213, Liberec VI Rochlice, 460 06 Liberec		Stupeň
			RDS
DVŮR KRÁLOVÉ NAD LABEM REZIDENCE SEIFERTOVA - 36 DRUŽSTEVNÍCH BYTOVÝCH JEDNOTEK			Měřítko
SO-05 VENKOVNÍ ÚPRAVY D.1.5 KOMUNIKACE A ZPEVNĚNÉ PLOCHY			
SCHÉMA PARKOVACÍCH MÍST			